


ДЕТАЙЛ - АЖУРНА ОГРАДА

Сълб прахово боядисан с PVC, 50x50 мм

Оградна мрежа - пано, прахово боядисано с PVC, 1.50x2.50м, 50x150x4мм

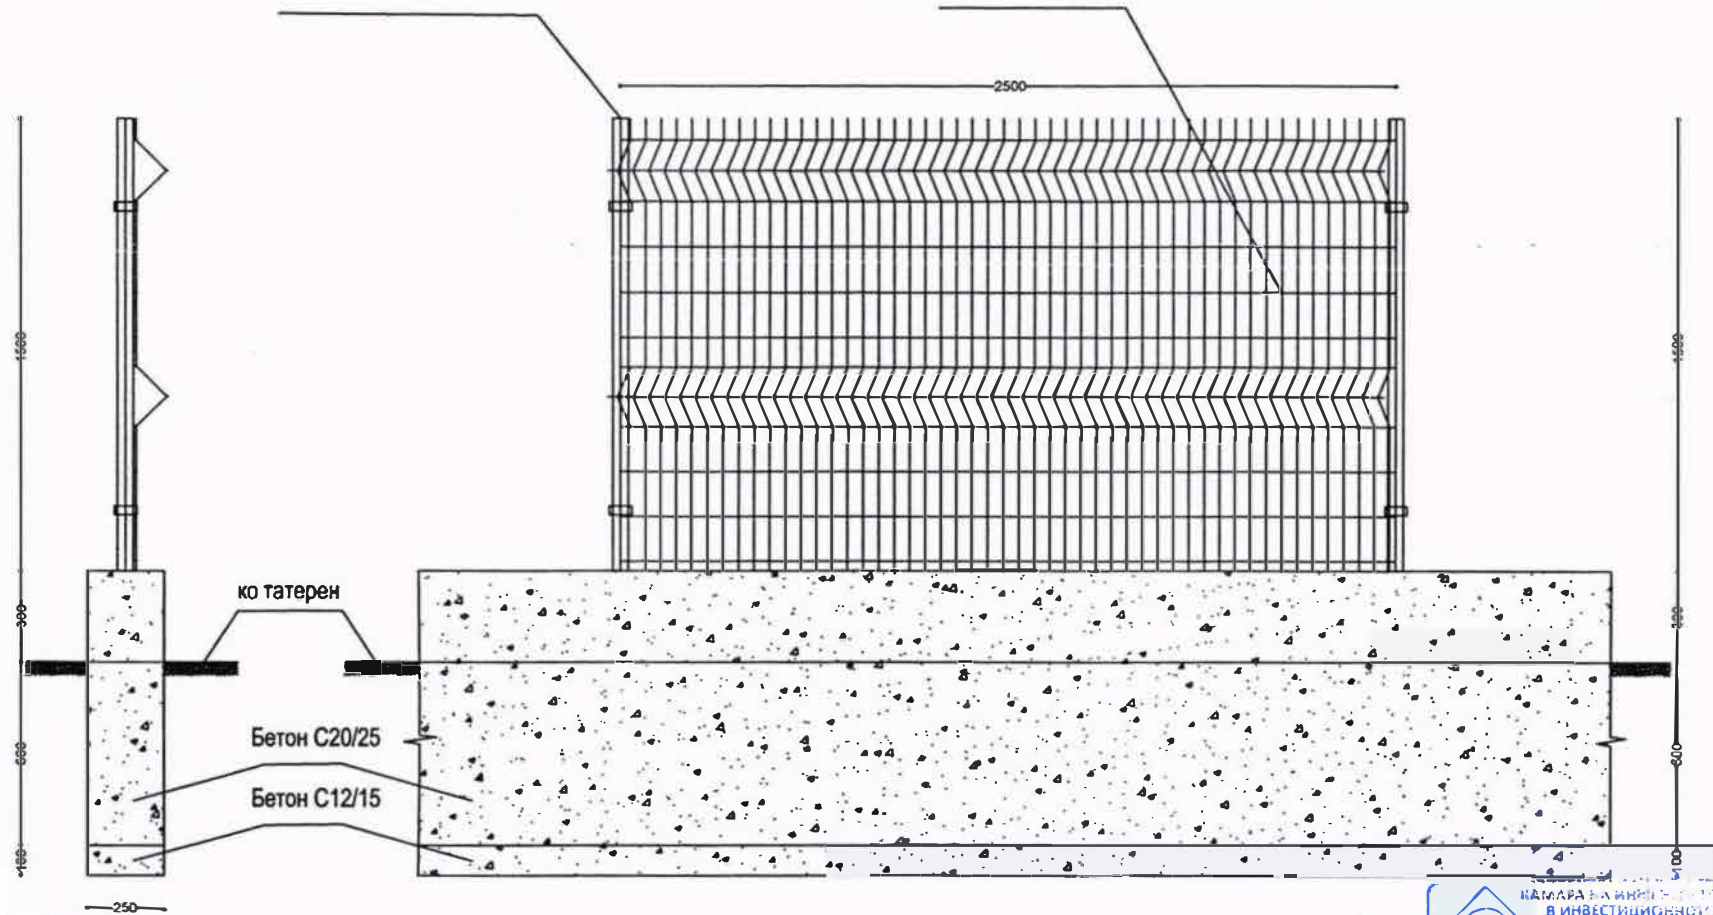

*Забележка: Налице са положени подписи и печат, като същите са заличени на основание чл. 37 от Закона за обществените поръчки.

