

Налице са положени подписи, като същите са заличени на основание чл.42, ал.5 от ЗОП във връзка с чл.2 и 23 от ЗЗЛД



ОБЩИНСКА АДМИНИСТРАЦИЯ  
г.р.Мадан



Консултант: Част: В и К

МАДАН И ИНЖЕНЕРСКИ ИНСТИТУТ ПРОЕКТИРАНЕ  
ПЪЛНОМОЩНОСТ НА 01.04.2016  
КОЛЕВ ИЛИЯНОВ

"ДЖЕНЕРИС" АД

ОБЕКТ: Реконструкция и рехабилитация на система от довеждаци водопроводи от група извори в местността „Хвоиница“, до съществуваща Помпена станция, напорен водопровод от Помпена станция до съществуващ водоем в с. Букова Поляна



ЧАСТ: В и К  
ФАЗА: Проект  
Водещ пр. инж. Г. Карамуков  
Проектант инж. Г. Карамуков  
Управител Г. Вълков  
Възложител община Мадан  
2016 г.











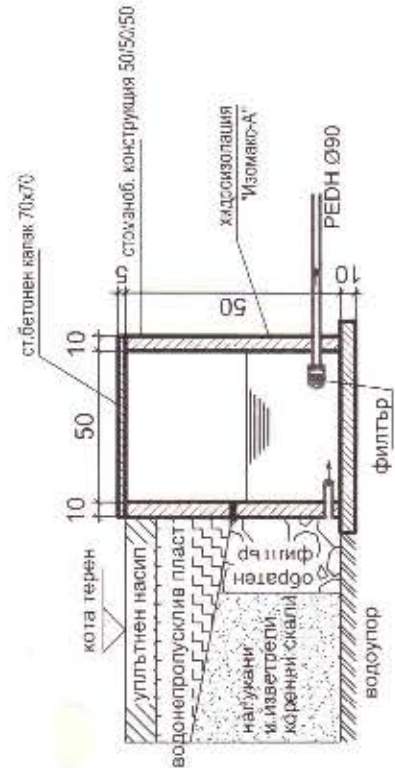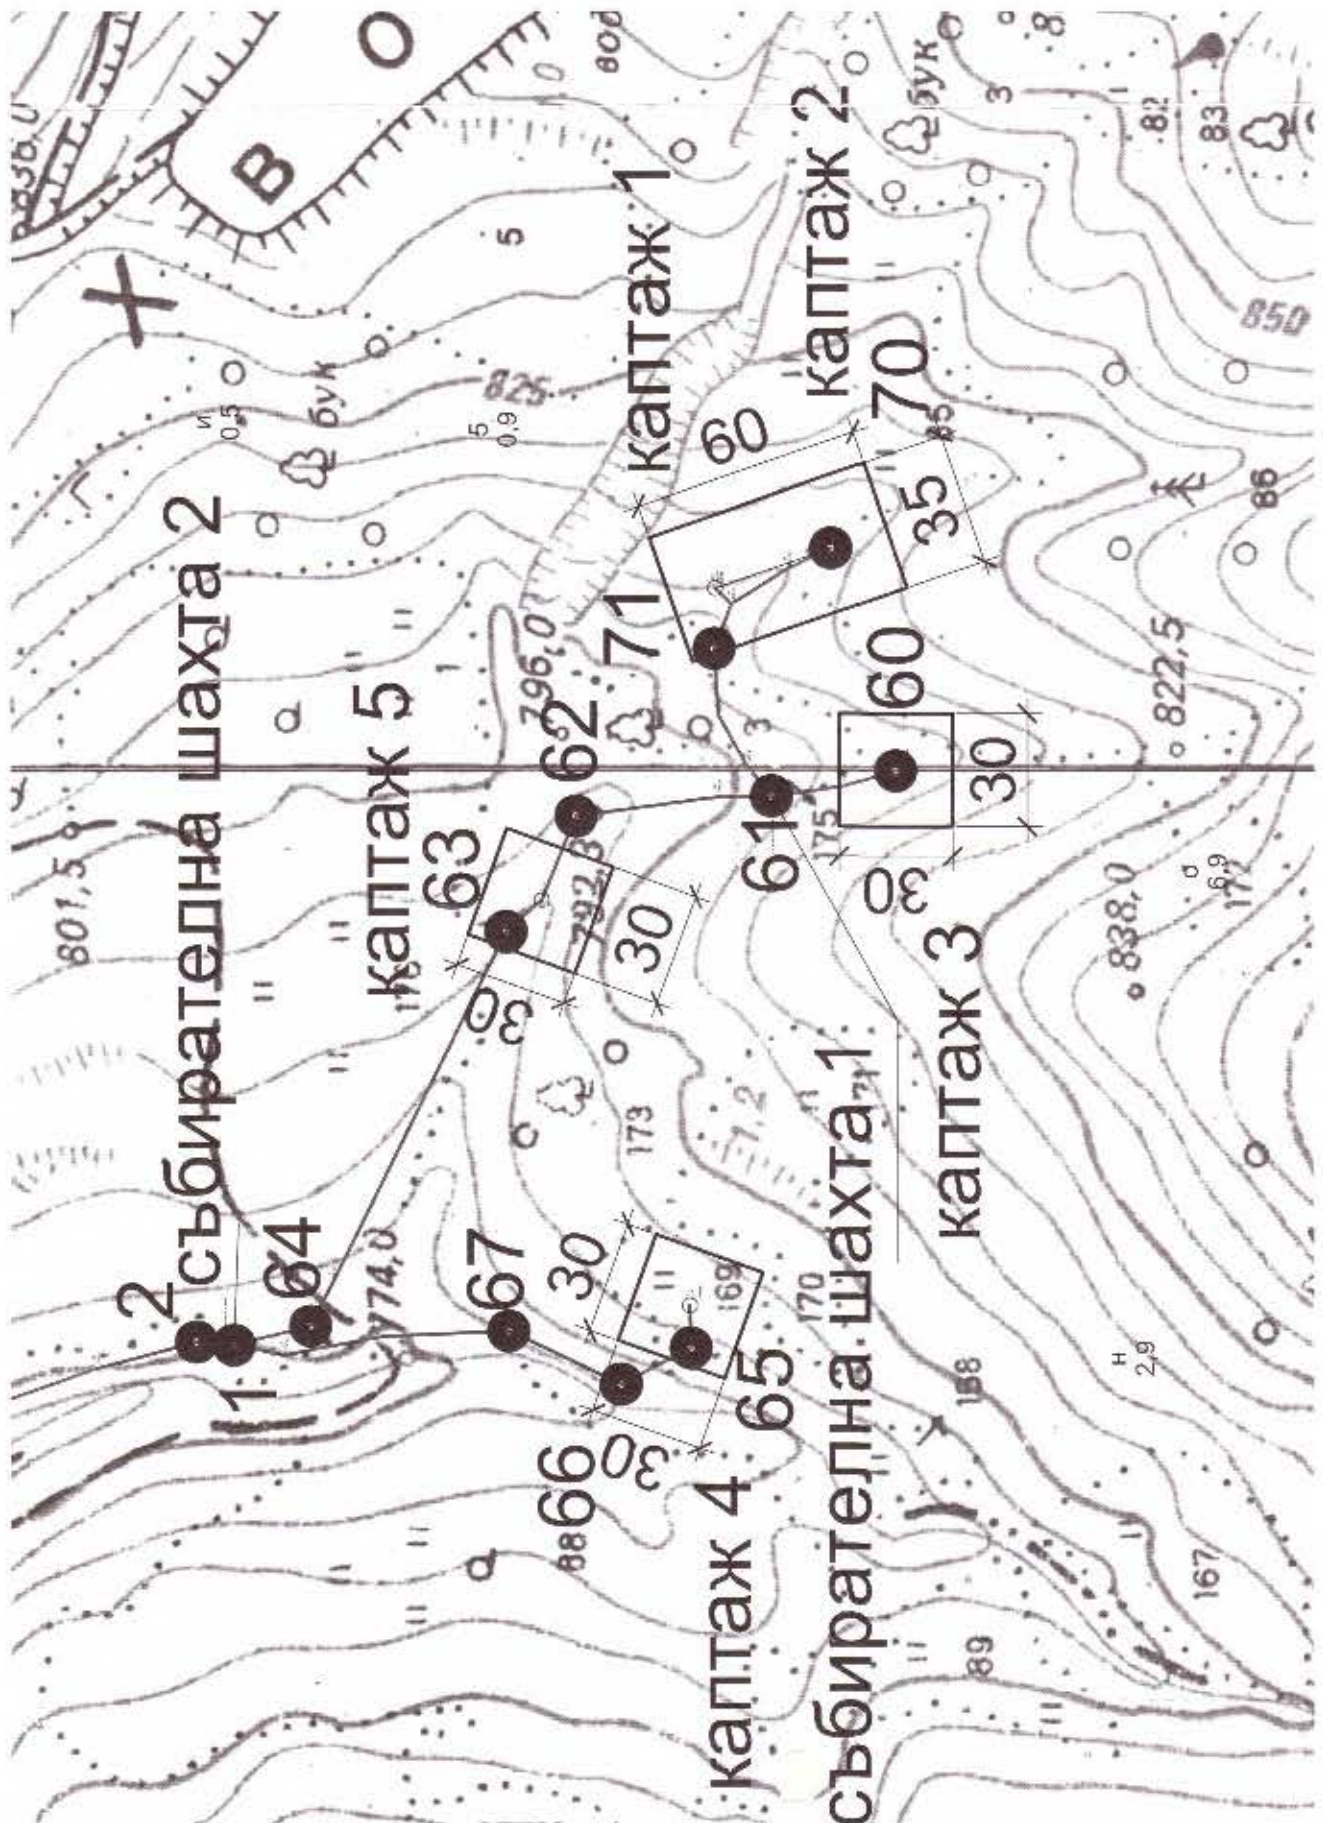

ТИПОВ ДЕТАЙЛ КАПТАЖ

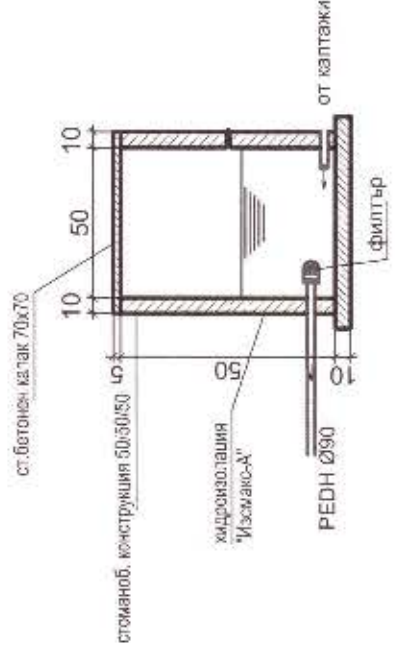

ТИПОВ ДЕТАЙЛ СЪБИРАТЕЛНА ШАХТА

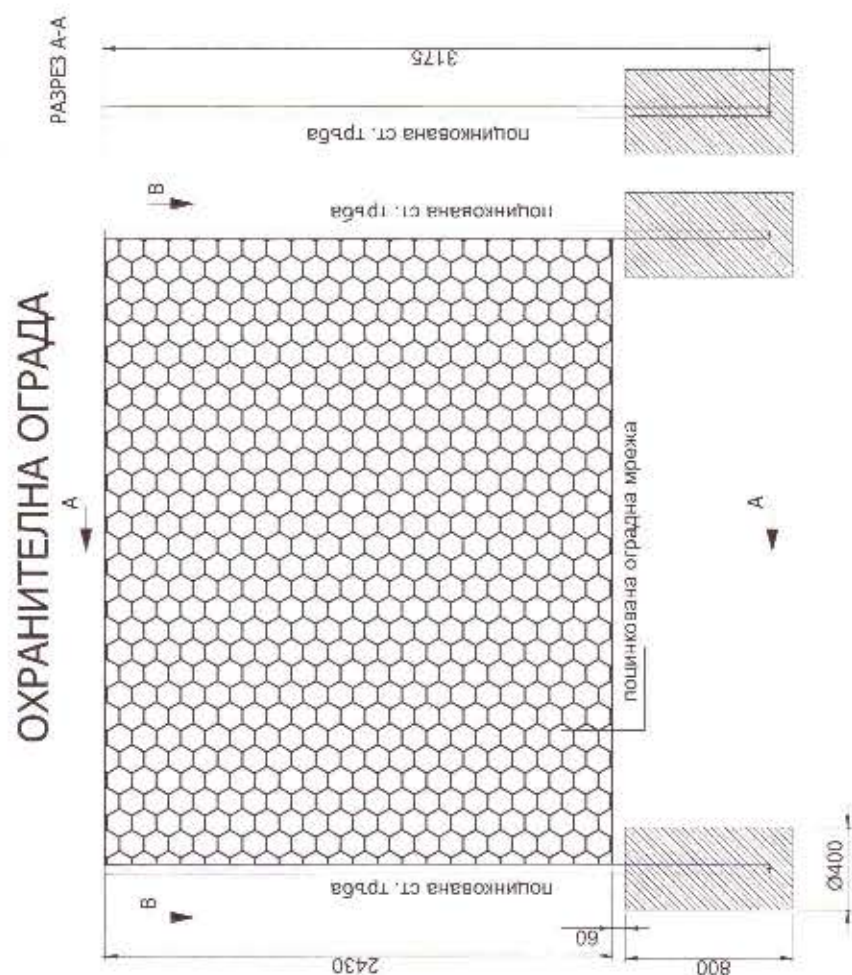

3020



Общинска администрация  
гр. Мадан  
КАМАРИ-СА ИНЖЕНЕРИ И РЕХАБИЛИТАЦИОННО ПРОЕКТИРАНЕ  
ПЪЛНА ПРОЕКТИРНА ПРАВОМОЩНОСТ  
Регистрационен №: 01438  
ИНЖ. ГЕОРГИ УНОВ  
Подпис: \_\_\_\_\_  
Данни за извършване на работи

## "ДЖЕНЕРИС" АД

ОБЕКТ: "Реконструкция и рехабилитация на система от довеждащи водопроводи от група извори в местността "Хвойневица", до съществуваща Помпена станция, напорен водопровод от Помпена станция до съществуващ водоем в с. Букова Поляна"

ЧАСТ:	Вик	ФАЗА:	ТП
ЧЕРТЕЖ:	Каптажи		
водещ пр.	инж. Г. Карамуков		М
Проектант	инж. Г. Карамуков		
Управител	Г. Вълков		№ 03
Възложител	община Мадан		2016 г.


Налице са положени подписи, като същите са заличени на основание чл.42, ал.5 от ЗОП във връзка с чл.2 и 23 от ЗЗЛД




# ШАХТА - ВЪЗДУШНИК

M 1:25


ВЕРТИКАЛЕН РАЗРЕЗ Б-Б  
М 1:25

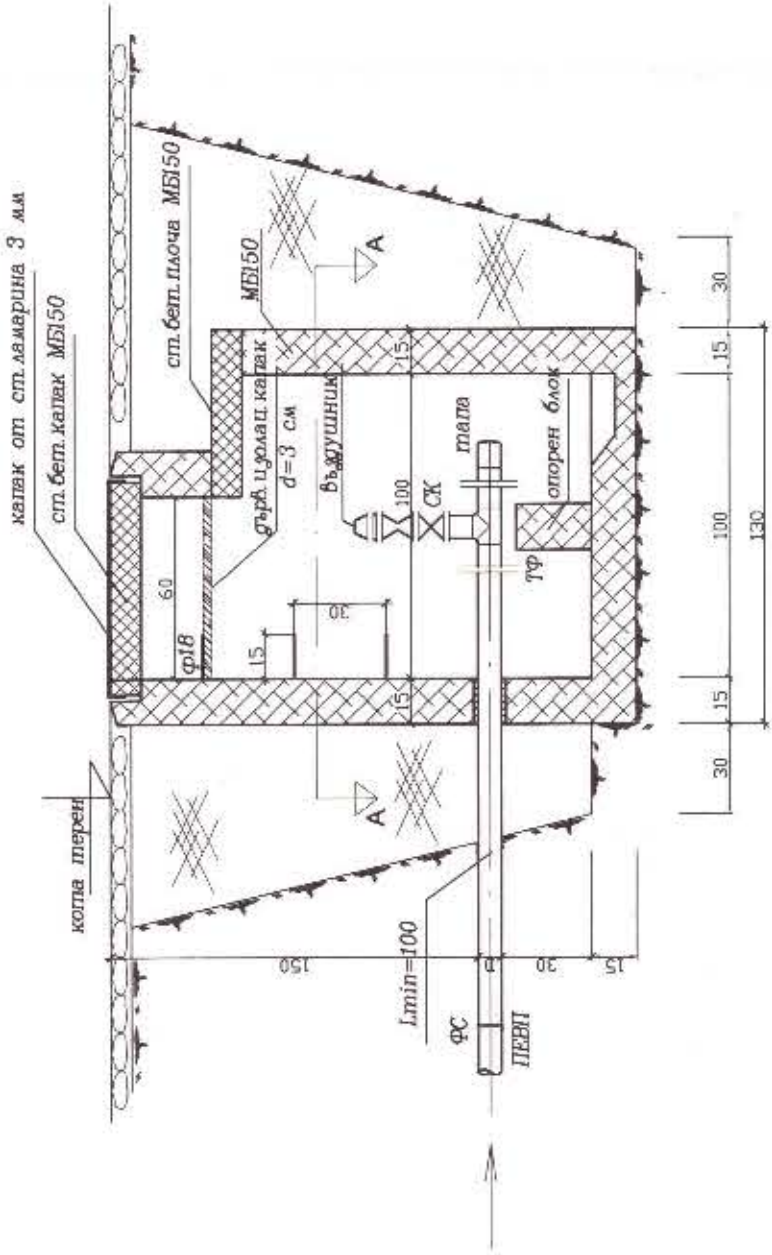


ХОРИЗОНТАЛЕН РАЗРЕЗ А-А  
М 1:25

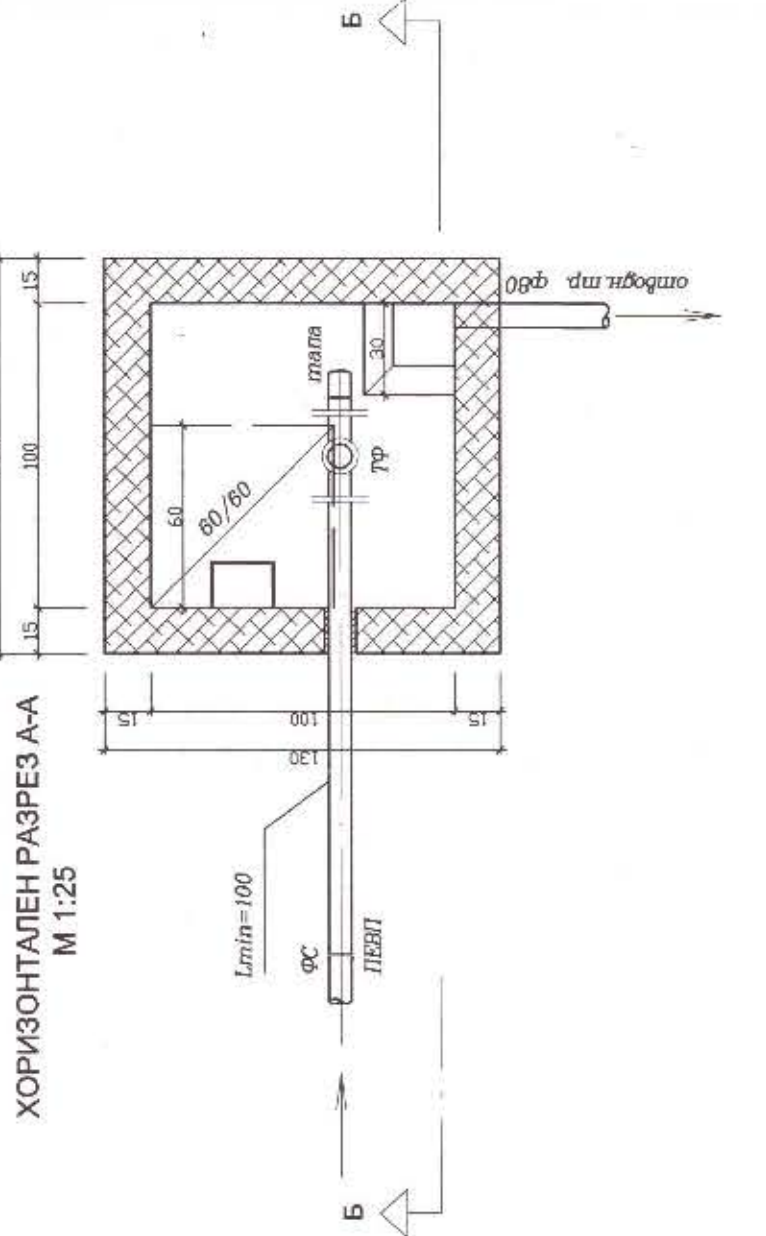

СТОМАНБЕТОННА ПЛОЧА  
М 1:25

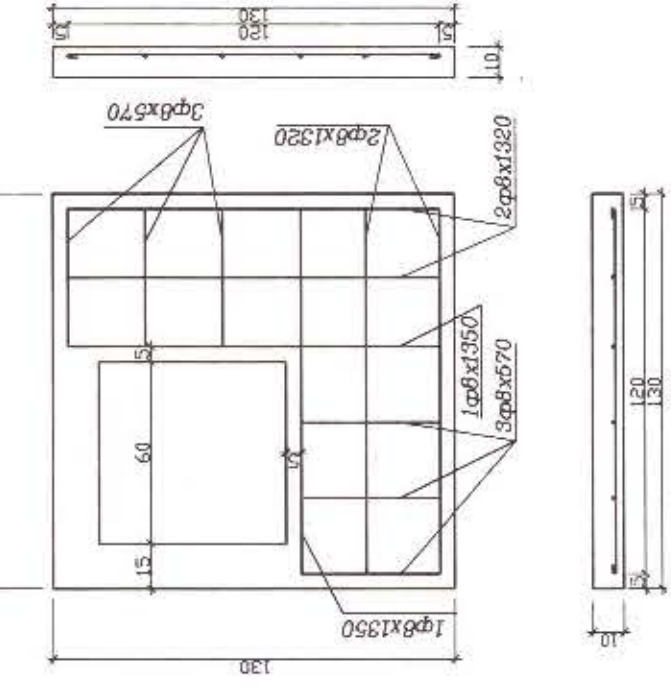

ДЕТАЙЛ НА ЗАКРЕПВАНЕ НА  
СТОМАНОБЕТОНЕН КАПАК М 1:10

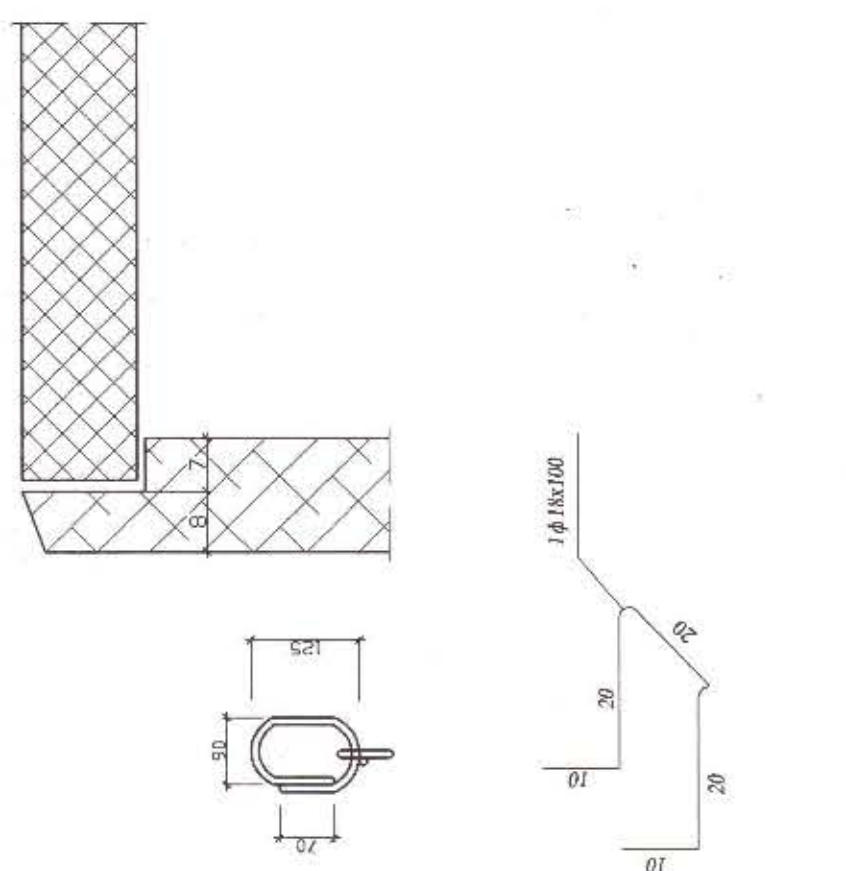

"ДЖЕНЕРИС" АД

ОБЕКТ: „Реконструкция и рехабилитация на система от довеждащи водопроводи от група извори в местността „Хвойневица“, до съществуваща Помпена станция, напорен водопровод от Помпена станция до съществуващ водоем в с. Букова Поляна“

ЧАСТ:	ВИК	ФАЗА:	ТП
ЧЕРТЕЖ:	Съоръжения		
Водещ пр.	инж. Г. Карамуков		
Проектант	инж. Г. Карамуков		
Управител	Г. Вълков		
Възложител	община Мадан		